


ALÇADO SUL

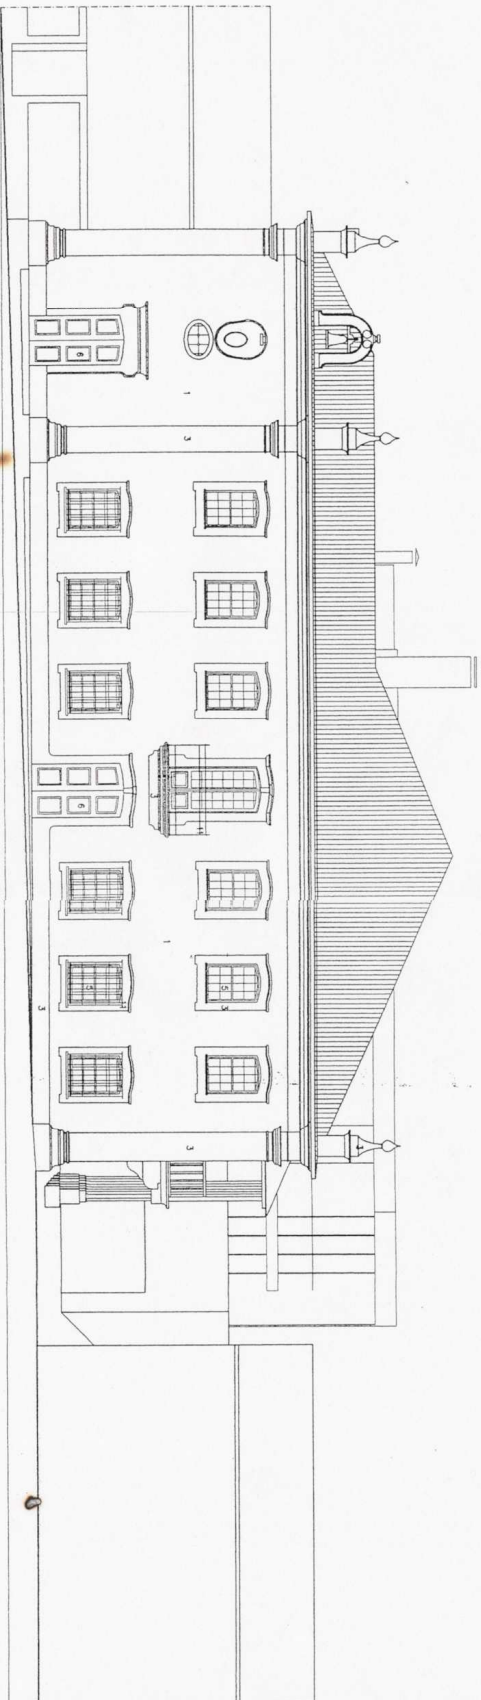

ALÇADO POENTE

ACABAMENTOS EXTERIORES:

1. Revestimento pinto de "Tudo" Adalberto Branco
2. Revestimento "Marmorado" de cor de granito existente
3. Contraluz em granito
4. Contraluz em granito existente com juntas sem grout
5. Colúmbula de moldedura inventada à cor natural; folhas pintadas de branco
6. Portas em ferro pintado de cor natural
7. Portas em ferro pintado de cor natural
8. Colúmbula em alumínio, laca de cor d'ouro
9. Colúmbula em alumínio, laca de cor d'ouro
10. Elementos em madeira inventada à cor natural
11. Contraluz em madeira inventada à cor natural
12. Contraluz em madeira
13. Contraluz em madeira

local	ESTALAGEM EM BEMPOSTA	Arq. VÍRILIO PINO
requerente	BEMPOSTA	Arq. SÉRGIO SOARES
	ADÉRTO FERNANDES MARCOS	
	ALÇADOS SUL E POENTE	
		MAIO 96
		ESC. 1:100
		9